
04010641012970008



9841

ΕΦΗΜΕΡΙΣ ΤΗΣ ΚΥΒΕΡΝΗΣΕΩΣ

ΤΗΣ ΕΛΛΗΝΙΚΗΣ ΔΗΜΟΚΡΑΤΙΑΣ

ΤΕΥΧΟΣ ΤΕΤΑΡΤΟ **Αρ. Φύλλου 1064**

10 Δεκεμβρίου 1997

ΠΕΡΙΕΧΟΜΕΝΑ

ΑΝΑΔΑΣΩΣΕΙΣ

ΑΠΟΦΑΣΕΙΣ

ΠΟΛΕΟΔΟΜΙΑ

ΑΠΟΦΑΣΕΙΣ

ΑΝΑΚΟΙΝΩΣΕΙΣ

ΑΝΑΔΑΣΩΣΕΙΣ

ΑΠΟΦΑΣΕΙΣ

Αριθ. 3040 (1)

Κήρυξη αναδασωτέας έκτασης 0,600 στρεμ. στη θέση Αρκουδοπούρι Κοινότητας Καρίτσας Ν. Λάρισας.

Ο ΓΕΝΙΚΟΣ ΓΡΑΜΜΑΤΕΑΣ ΠΕΡ/ΡΕΙΑΣ ΘΕΣΣΑΛΙΑΣ

Έχοντας υπόψη:

1. Τις διατάξεις του Ν. 2503/97 «περί διοικητικής αποκέντρωσης».

2. Την αριθμ. 2155/29.8.97 Απόφαση Γ.Γ. Π. Θεσσαλίας «περί εξουσιοδότησης υπογραφής με εντολή Γ.Γ.Π.Θ. στους Δ/ντές Δασών».

3. Τις διατάξεις των άρθρων 38 παρ. 1 και 41 παρ. 1 και 3 και του Ν. 98/79 «περί προστασίας των δασών κλπ.».

4. Τις α) 160417/1180/8.7.80 και β) 182447/3049/24.9.80 Δ/γές του Υπ. Γεωργίας σχετικές με την κήρυξη εκτάσεων ως αναδασωτέρων.

5. Την αριθ. 9031/10.10.97 αναφορά του Δασαρχείου Λάρισας με την οποία προτείνεται η κήρυξη της δημόσιας δασικής έκτασης των 0,600 στρεμμάτων που βρίσκεται στη θέση «Αρκουδοπούρι» περιοχής Κοινότητας Καρίτσας ως αναδασωτέας, αποφασίζουμε:

Κηρύσσουμε αναδασωτέα την δημόσια δασική έκταση των 0,600 στρεμμάτων, της οποίας η βλάστηση καταστράφηκε λόγω παράνομης εκχέρσωσης στη θέση «Αρκουδοπούρι» περιοχής Κοινότητας Καρίτσας και η οποία ορίζεται:

Ανατολικά: Δημόσια δασική έκταση.
Δυτικά: Δημόσια δασική έκταση.
Βόρεια: Δημόσια δασική έκταση.
Νότια: Δημόσια δασική έκταση.

Η ανωτέρω έκταση, η οποία απεικονίζεται με τα στοιχεία Α,Β,Γ,Δ,Α στο διάγραμμα του Δασαρχείου Λάρισας το οποίο αποτελεί αναπόσπαστο τμήμα της παρούσης θα αναδασωθεί με τη φυσική διαδικασία.

Η παρούσα να δημοσιευθεί στην Εφημερίδα της Κυβερνήσεως.

Λάρισα, 17 Νοεμβρίου 1997

Με εντολή Γ.Γ. Περιφέρειας Θεσσαλίας
Ο Δ/ντής Δασών
ΒΑΣΙΛΗΣ ΝΙΚΟΥ

ΤΟΠΟΓΡΑΦΙΚΟ ΔΙΑΓΡΑΜΜΑ

Καταπατηθείσης Δημοσίας Δασικής Εκτάσεως στη θέση Αρμαδοπούλι, περιοχής ... Μεγ. ... Εκτάσεως 600 τ.μ. από τους 1: Γουλιέλμο Μιχαήλ του ... 2. Αντώνιο Μπασδραβέλλα του Ιωάννη. 3. ... του Γεωργίου 4. Ιωάννη Μπασδραβέλλα του Αριστ.

ΚΛΙΜΑΞ: 1:300

Β

Βράχος

100^g Δημόσιο

30Μ

0^g / 20Μ

Α

Δ

300^g / 30Μ

Βράχος

Οξυά

200^g / 20Μ

120^g / 25m

130^g / 35m

Πέτρινο γεφύρι

Γεφύρι

Δασ. δρόμος

ΘΕΩΡΗΘΗ
Λαρίσα τη 3-1-1997
Ο Δασάρχης Λαρίσης

Κων. Π. Πέτρου
Δασολόγος με βαθμό Α

Ο Δασοπόνος

Αλεξίου Νικόλαος
Δασοπόνος με βαθμό Α

Αριθ. 2971 (2)

Κήρυξη αναδασωτέας έκτασης 0,099 στρεμ. στη θέση Ρακοπόταμος Κοινότητας Σκλήθρου Ν. Λάρισας.

Ο ΓΕΝΙΚΟΣ ΓΡΑΜΜΑΤΕΑΣ ΠΕΡ/ΡΕΙΑΣ ΘΕΣΣΑΛΙΑΣ

Έχοντας υπόψη:

1. Τις διατάξεις του Ν. 2503/97 «περί διοικητικής αποκέντρωσης».
2. Την αριθμ. 2155/29.8.97 Απόφαση Γ.Γ. Π. Θεσσαλίας «περί εξουσιοδότησης υπογραφής με εντολή Γ.Γ.Π.Θ. στους Δ/ντές Δασών».
3. Τις διατάξεις των άρθρων 38 παρ. 1 και 41 παρ. 1 και 3 και του Ν. 98/79 «περί προστασίας των δασών κλπ.».
4. Τις α) 160417/1180/8.7.80 και β) 182447/3049/24.9.80 Δ/γές του Υπ. Γεωργίας σχετικές με την κήρυξη εκτάσεων ως αναδασωτέρων.
5. Την αριθ. 3120/1.10.97 αναφορά του Δασαρχείου Αγιάς με την οποία προτείνεται η κήρυξη της κοινοτικής δασικής έκτασης των 0,099 στρεμμάτων που βρίσκεται στη θέση «Ρακοπόταμος» περιοχής Κοινότητας Σκλήθρου ως αναδασωτέας, αποφασίζουμε:

Κηρύσσουμε αναδασωτέα την κοινοτική δασική έκταση των 0,099 στρεμμάτων, της οποίας η βλάστηση καταστράφηκε λόγω παράνομης κατάληψης και εκχέρσωσης στη θέση «Ρακοπόταμος» περιοχής Κοινότητας Σκλήθρου και η οποία ορίζεται:

Ανατολικά: Με παραλία Ρακοποτάμου.

Δυτικά: Με έκταση για την οποία ισχύει το αριθμ. 1219/6.5.74 Π.Δ. Αποβολής και ελαιώνα.

Βόρεια: Με κοινοτική δασική έκταση.

Νότια: Με κοινοτική δασική έκταση.

Η ανωτέρω έκταση, η οποία απεικονίζεται με τα στοιχεία Α,Β,Γ,Δ,Ε,Ζ,Α στο διάγραμμα του Δασαρχείου Αγιάς το οποίο αποτελεί αναπόσπαστο τμήμα της παρούσης θα αναδασωθεί με τη φυσική διαδικασία.


Η παρούσα να δημοσιευθεί στην Εφημερίδα της Κυβερνήσεως.

Λάρισα, 10 Νοεμβρίου 1997

Με εντολή Γ.Γ. Περιφέρειας Θεσσαλίας
Ο Δ/ντής Δασών
ΒΑΣΙΛΗΣ ΝΙΚΟΥ

ΤΟΠΟΓΡΑΦΙΚΟ ΔΙΑΓΡΑΜΜΑ

Της παράνομα καταληφθείσης και εκχερσωθείσης Κοινοτικής δασικής εκτάσεως, από τον Μιλτιάδη Αντ. Φιλίππου στη θέση Ρακοπόταμος Σκλήθρου
Κλίμακα 1:250
ΕΑΒΓΔΕΖΑ=99,47m²

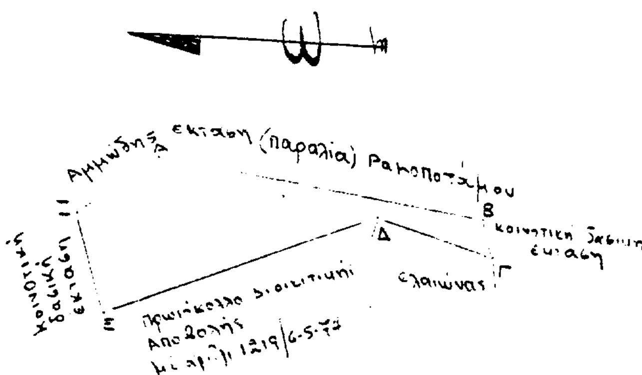

Θεωρήθηκε
Αγιά 1-10-1997
Ο Δασάρχης Αγιάς
Νίκος Κατσιανίκος
Δασολόγος με α' βαθμό

Ο Συντάξας
Αγιά 12-9-1997
Ευάγγελος Κολώνας
Δασοπόνος

ΠΟΛΕΟΔΟΜΙΑ

ΑΠΟΦΑΣΕΙΣ

Αριθ. οικ. 30860 (3)

Τροποποίηση του εγκεκριμένου ρυμοτομικού σχεδίου Δήμου Ν. Χαλκηδόνας Αττικής για το χαρακτηρισμό πεζοδρόμων.

Ο ΝΟΜΑΡΧΗΣ ΑΘΗΝΩΝ

Έχοντας υπόψη:

1. Τις διατάξεις του Ν. 2218/94 «Ίδρυση Νομαρχιακής Αυτοδιοίκησης, τροποποίηση διατάξεων για την πρωτοβάθμια Αυτοδιοίκηση και την Περιφέρεια και άλλες διατάξεις (ΦΕΚ 90/Α/13.6.94) και τις όμοιες του Ν. 2240/94 «Συμπλήρωση διατάξεων για την Νομαρχιακή Αυτοδιοίκηση και άλλες διατάξεις», (ΦΕΚ 153/Α/16.9.94) με τις οποίες ιδρύθηκαν οι Νομαρχιακές Αυτοδιοικήσεις.

2. Τον ισχύοντα Οργανισμό Εσωτερικής λειτουργίας των Υπηρεσιών της Νομαρχιακής Αυτοδιοίκησης Αθηνών (ΦΕΚ 395/Β/11.5.95) και την με αρ. 643/5.10.95 απόφαση Νομάρχη Αθηνών περί μεταβίβασης αρμοδιοτήτων.

3. Τις διατάξεις του από 17.7.23 Ν.Δ/τος «περί σχεδίων πόλεων κ.λ.π.» (ΦΕΚ 228Α) όπως μεταγενέστερα τροποποιήθηκαν και συμπληρώθηκαν και ειδικότερα των άρθρων 3 και 70.

4. Τις διατάξεις του Α.Ν. 314/68 (ΦΕΚ 47Α) όπως μεταγενέστερα τροποποιήθηκαν με το με αρ. 1018/71 Ν. Δ/μα (ΦΕΚ 220Α) και με την παρ. 3 του άρθρου 34 του Ν. 1577/85 (ΦΕΚ 210Α).

5. Τις διατάξεις του Π.Δ/τος 183/86 (ΦΕΚ 70Α).

6. Την με αρ. 62556/5073/4.10.90 απόφαση Υπουργού ΠΕΧΩΔΕ (ΦΕΚ 701Δ) για τον καθορισμό του βασικού οδικού δικτύου Ν. Αττικής.

7. Τις με αρ. 225/94, 114/95, 159/95, 92/96 και 140/96 αποφάσεις του Δημοτικού Συμβουλίου Νέας Χαλκηδόνας.

8. Τα με αρ. ΔΜΕΟ/ζ-στ 0843/Φ253/4.6.97 και ΔΜΕΟ/ στζ/1986/Φ. 253/5.9.97 έγγραφα ΥΠΕΧΩΔΕ (ΓΓΔΕ/ΔΜΕΟ).

9. Το με αρ. 30790/97 έγγραφο Οργανισμού Αστικών Συγκοινωνιών Αθηνών.

10. Την από 17.10.97 γνωμοδότηση του Συμβουλίου Χωροταξίας και Περιβάλλοντος (ΣΧΟΠ) του τομέα Κεντρικής Αθήνας της Νομαρχίας Αθηνών (Συνεδρίαση 28η, πράξη 1η).

11. Τις διατάξεις του άρθρου 29Α του Ν. 1558/85 όπως αυτό προστέθηκε με το άρθρο 27 του Ν. 2081/92 (Α 154) σύμφωνα με τις οποίες δεν προκαλείται δαπάνη σε βάρος το προϋπολογισμού του Δήμου.

12. Το άρθρο 18 παρ. 12 του Ν. 2218/94 σύμφωνα με το οποίο επιτρέπεται η άσκηση προσφυγών ενώπιον του Γενικού Γραμματέα της Περιφέρειας εντός προθεσμίας 30 ημερών, αποφασίζουμε:

Εγκρίνονται οι τροποποιήσεις του εγκεκριμένου ρυμοτομικού σχεδίου Δήμου Νέας Χαλκηδόνας Αττικής για τον χαρακτηρισμό πεζοδρόμων όπως αυτές φαίνονται στο συνημμένο διάγραμμα και αφορούν στις παρακάτω οδούς ή τμήματα οδών:


1. Παλαιολόγου
2. Καραϊσκάκη (από Κηφισού έως Θεοτοκοπούλου)
3. Σωκίων
4. Μεσσήνης (από Χρυσαλίδος έως 700 Θεσπιέων)
5. Θησέως
6. Μαγνησίας
7. Ανώνυμη οδός (από Κανάρη έως Σαλαμίνος)
8. Περικλέους (για το μικρό τμήμα παράπλευρα νησίδας Αρκαδίου)
9. Παλληκαρίδη
10. Χρυσοστόμου Σμύρνης (από Πεταλά έως Περισσού)
11. Καραολή
12. Θεοτοκοπούλου (από Κηφισού έως Καραϊσκάκη)
13. Κρυστάλλη (από Παλαμά έως Πεταλά)
14. Περικλέους (από Γρηγορίου Ε΄ έως Παπαναστασίου)

Η ισχύς της παρούσας απόφασης αρχίζει από την δημοσίευσή της στην Εφημερίδα της Κυβερνήσεως.

Η απόφαση αυτή και το σχέδιο που τη συνοδεύει να δημοσιευτούν στην Εφημερίδα της Κυβερνήσεως.

Αθήνα, 18 Νοεμβρίου 1997

Με εντολή Νομάρχη
Ο Πρόεδρος της Ν.Ε. ΠΟΠΕΥ
ΓΙΩΡΓΟΣ ΑΝΑΝΙΑΔΗΣ

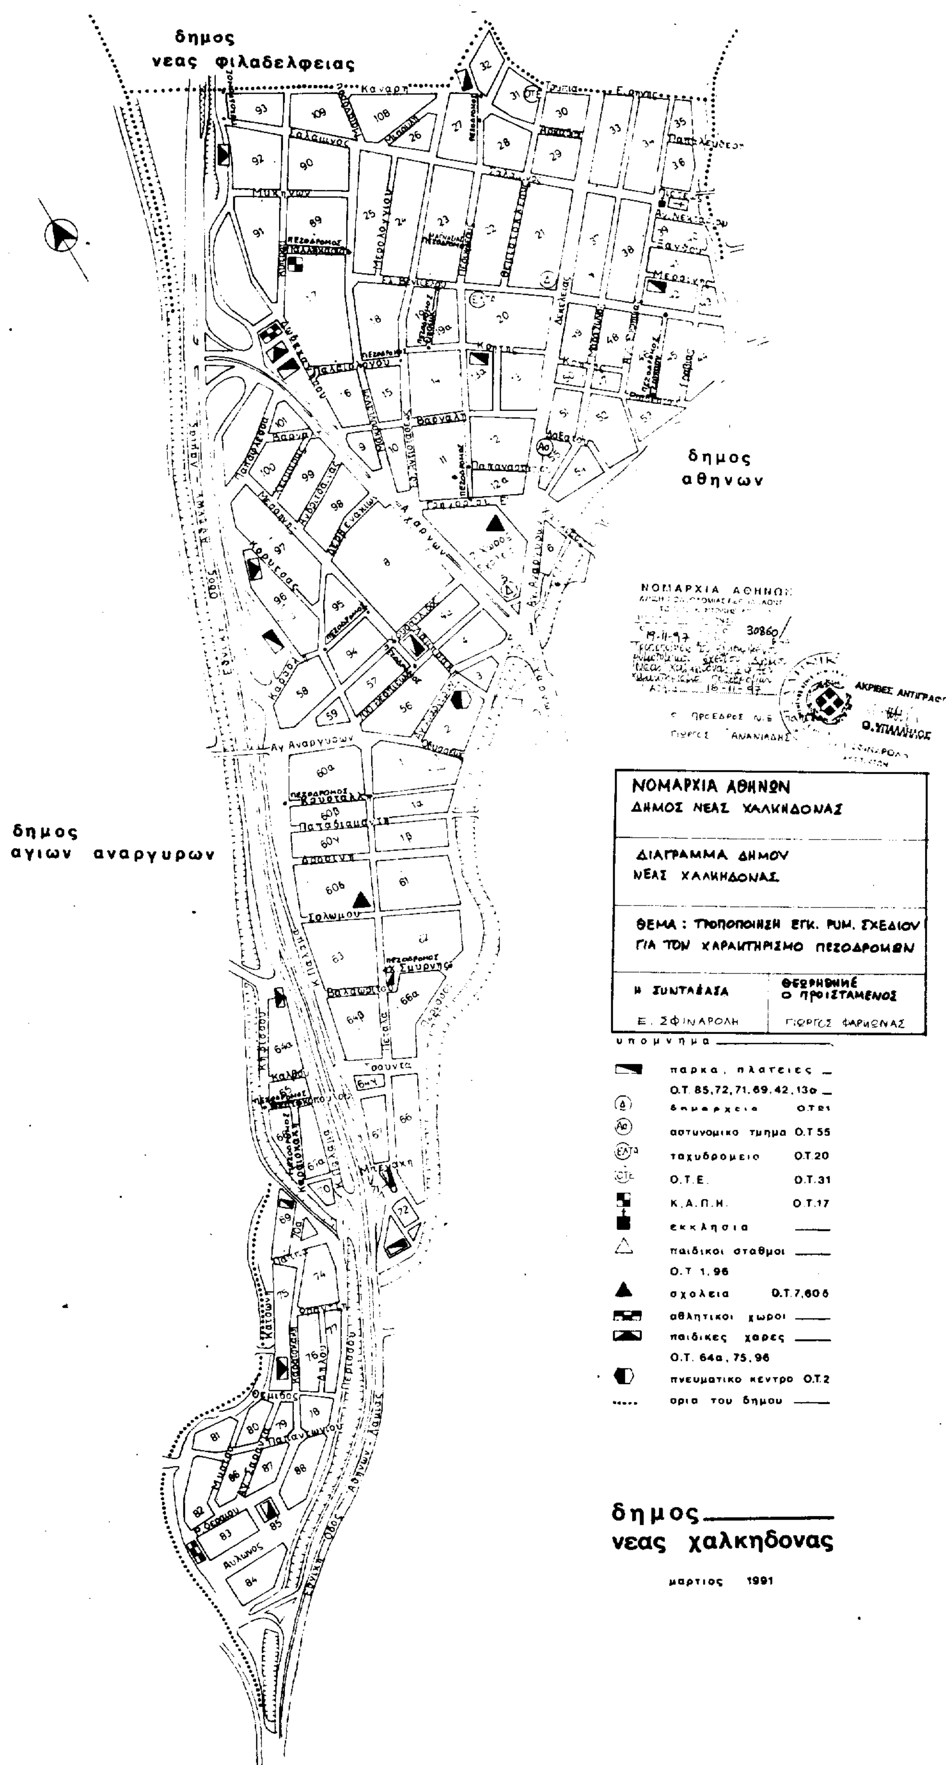
δημος
νεας φιλαδελφειας
δημος
αθηνων
δημος
αγιων αναργυρων
ΑΚΡΙΒΕΣ ΑΝΤΙΓΡΑΦΟ
Ο. ΥΠΑΛΛΗΛΟΣ
ΝΟΜΑΡΧΙΑ ΑΘΗΝΩΝ
ΔΗΜΟΣ ΝΕΑΣ ΧΑΛΚΗΔΟΝΑΣ
ΔΙΑΓΡΑΜΜΑ ΔΗΜΟΥ
ΝΕΑΣ ΧΑΛΚΗΔΟΝΑΣ.
ΘΕΜΑ : ΤΡΟΠΟΠΟΙΗΣΗ ΕΓΚ. ΡΥΜ. ΣΧΕΔΙΟΥ
ΓΙΑ ΤΟΝ ΧΑΡΑΚΤΗΡΙΣΜΟ ΠΕΖΟΔΡΟΜΩΝ
Η ΣΥΝΤΑΞΑΣΑ
Ε. ΣΦΙΝΑΡΟΛΗ
ΘΕΩΡΗΘΗΚΕ
Ο ΠΡΟΪΣΤΑΜΕΝΟΣ
ΓΙΩΡΓΟΣ ΦΑΡΙΩΝΑΣ
υπομνημα
παρκα, πλατειες
Ο.Τ. 85, 72, 71, 69, 42, 13α
δημαρχειο Ο.Τ.21
αστυνομικο τμημα Ο.Τ.55
ταχυδρομειο Ο.Τ.20
Ο.Τ.Ε. Ο.Τ.31
Κ.Α.Π.Η. Ο.Τ.17
εκκλησια
παιδικοι σταθμοι
Ο.Τ. 1, 96
σχολεια Ο.Τ.7, 60δ
αθλητικοι χωροι
παιδικες χαρες
Ο.Τ. 64α, 75, 96
πνευματικο κεντρο Ο.Τ.2
ορια του δημου
δημος
νεας χαλκηδονας
μαρτιος 1991

Αριθ. οικ. 22594 (4)

Τροποποίηση σχεδίου πόλης Ιωαννίνων στη συμβολή των οδών Καποδιστρίου και Ν. Ζέρβα ΟΤ 133.

Ο ΔΗΜΑΡΧΟΣ ΙΩΑΝΝΙΝΩΝ

Έχοντας υπόψη:

1. Τις διατάξεις του Ν.Δ. της 17.7.23 (ΦΕΚ 228/Α/ 16.8.23) «περί σχεδίων πόλεων, κωμών και συνοικισμών του κράτους και οικοδομής αυτών» και συγκεκριμένα το άρθρο 3 αυτού.

2. Τις διατάξεις του Ν. 2026/92 και το σχετικό Π.Δ. 28/28.1.93 (ΦΕΚ 9/Α/5.2.93) για καθορισμό αρμοδιοτήτων του Υπ. ΠΕΧΩΔΕ και έγκριση τροποποιήσεων κ.λ.π. από τους Νομάρχες.

3. Τον Ν. 2218/94 (ΦΕΚ 90/Α/94) Ίδρυση Νομαρχιακής Αυτοδιοίκησης και τον Οργανισμό Νομαρχιακής Αυτοδιοίκησης Ιωαννίνων που δημοσιεύθηκε στο ΦΕΚ 397/Β/ 11.5.95 και την 1642/26.8.96 Απ. Νομάρχη Ιωαννίνων (ΦΕΚ 821/Δ/5.9.96) για την Μεταβίβαση αρμοδιοτήτων από την Ν.Α.Ι. στο Δήμο Ιωαννιτών.

4. Τις παραγράφους 3 και 15 του άρθρου 8 του Ν. 1512/85 (ΦΕΚ 4/Α/85).

5. Το ρυμοτομικό σχέδιο περιοχής που ίσχυε με το Β.Δ. της 6.10.1954 (ΦΕΚ 267/Α/1954).

6. Τις υπ' αριθμ. 193/97, 237/97, 423/97 ΑΔΣ Ιωαννίνων και το γεγονός ότι αυτές πάρθηκαν νόμιμα και τηρήθηκαν όλες οι διαδικασίες.

7. Την 29/21.10.97 γνωμοδότηση του Σ.Χ.Ο.Π. που μας έγινε γνωστή με το Σ193/3.11.97 έγγραφο Δ/νσης Πολεοδομίας και Περιβάλλοντος Νομαρχιακής Αυτοδιοίκησης Ιωαννίνων, αποφασίζουμε:

I. Τροποποιείται το εγκεκριμένο σχέδιο πόλης Ιωαννίνων στη Συμβολή των οδών Καποδιστρίου και Ν. Ζέρβα, (ΟΤ 133) μετατοπίζοντας την ΟΓ από την πλευρά της οδού Καποδιστρίου ώστε αυτή να έχει πλάτος 10.00 μ., ενω κατά τα λοιπά η απόληξη του ΟΤ διαμορφώνεται από τις προεκτάσεις - επεκτάσεις των ΟΓ των οδών Καραολή και Δημητρίου, Ν. Ζέρβα και Λαμπρίδη.

II. Η παραπάνω τροποποίηση φαίνεται και στα χρωματισμένα διαγράμματα κλίμακας 1:500, που συνοδεύουν την παρούσα απόφαση.

III. Από τις διατάξεις αυτής της απόφασης προκύπτει δαπάνη σε βάρος του προϋπολογισμού του Δήμου, το ύψος της οποίας δεν μπορεί να προσδιορισθεί.

Η παρούσα να δημοσιευθεί στην Εφημερίδα της Κυβερνήσεως.

Ιωάννινα, 18 Νοεμβρίου 1997

Ο Δήμαρχος

ΕΛΕΥΘΕΡΙΟΣ ΓΚΛΙΝΑΒΟΣ



ΒΕΒΑΙΩΣΗ

Βεβαιωνεται οτι το παρον σχεδιο συνοδευει τις υπ αριθ. 237/97 - 423/97 Α ΔΣ και ειναι συμφωνο με την τροποποιηση που εγκριθηκε απο το Δημοτικο Συμβουλιο

Ο ΔΗΜΑΡΧΟΣ

ΛΕΥΤΕΡΗΣ ΓΚΛΙΝΑΒΟΣ

αρ/21-70-ρ7

225/14/97

ΔΗΜΟΣ ΙΩΑΝΝΙΤΩΝ - ΤΜΗΜΑ ΠΟΛΕΟΔΟΜΙΑΣ -

ΕΡΓΟ	Τροποποιηση σχεδιου πολης
ΘΕΣΗ	οδων Καποδιστριου - Ν. Ζερβα ΟΤ 133
ΠΕΡΙΕΧ. ΠΙΝΑΚΑ	Τροποποιηση σχεδιου πολης στη συμβολη των οδων Καποδιστριου - Ν. Ζερβα ΟΤ 133
κλιμακα 1:500	ημερομηνια Σεπτεμβριος 1997

σχεδιαση	συνταξη	θεωρηθηκε
Η. Κωνσταντοπουλου	Δημ. Ρογκατη	Δημ. Σαπουδης

ΑΝΑΚΟΙΝΩΣΕΙΣ

(5)

Γνωστοποίηση παρακαταθέσεως αποζημιώσεως λόγω προσκύρωσης στα Ιωάννινα.

Με το υπ' αρ. 112981/31.10.97 γραμμάτιο συστάσεως παρακαταθήκης κατατέθηκε στο ταμείο Παρακαταθηκών και δανείων από την Κωνστάντω Σδράλαγκα του Σωτηρίου, συζ. Ευαγγέλου Συγκούνα το ποσό των 58.500 δρχ. υπέρ των 1) Μιχαήλ Χατζηγιάννη του Κωνσταντίνου, 2) Ευανθίας, συζ. Δημ. Στέφα, το γένος Κ. Χατζηγιάννη και 3) Θάλειας Χατζηγιάννη του Κωνσταντίνου, που θα αναγνωρισθούν ως δικαιούχοι με δικαστική απόφαση, ως αποζημίωση, σύμφωνα με την υπ' αρ. 577/94 απόφαση του Μονομελούς Πρωτοδικείου Ιωαννίνων, για την προσκύρωση σε εκτέλεση και εφαρμογή του σχέδιου της πόλεως Ιωαννίνων στην οδό Σεμιτέλου στα Ιωάννινα και σύμφωνα με την υπ' αρ. 8/92 πράξη αναλογισμού της Δνσεως Τεχνικών Υπηρεσιών του Δήμου Ιωαννίνων, που κυρώθηκε με την υπ' αρ. 6401/92 απόφαση του Νομάρχη Ιωαννίνων, τμήματος της ιδιοκτησίας τους, επιφάνειας 1,30 μ2, που απεικονίζεται στο τοπογραφικό διάγραμμα που συνοδεύει την πράξη αναλογισμού με στοιχεία 77-76-78-79-80-77.

Το ίδιο ως άνω γραμμάτιο παρακαταθήκης κατατέθηκε στο συμβολαιογράφο Ιωαννίνων Σωτήρη Συγκούνα, συνταγείσης της υπ' αρ. 9333/4.11.97 εκθέσεώς του, αντίγραφο της οποίας κοινοποιήθηκε στους φερόμενους ως δικαιούχους για γνώση τους και τα έννομα αποτελέσματα, όπως συνεπάγεται από τις υπ' αρ. 1829, 1830, 1831/6.11.97 εκθέσεις επιδόσεως του δικαστικού επιμελητή Πρωτοδικείου Ιωαννίνων Κ. Καραΐσκου.

Ιωάννινα, 6 Νοεμβρίου 1997

Ο Πληρεξούσιος Δικηγόρος
Γ. ΔΡΙΓΚΟΠΟΥΛΟΣ

(Αριθ. διπλ. εισπρ. ΔΟΥ Α' Ιωαννίνων 1552974/21.11.97)

ΑΠΟ ΤΟ ΕΘΝΙΚΟ ΤΥΠΟΓΡΑΦΕΙΟ